

Del af lade der ombygges til konference

50460

0800

15240

Primær indgang

Parkering
80 biler

Adresseoplysninger:

Matr. nr.: 1a
Ejerlav: Boltingård Hgd., Ringe
Ejend. nr.: 14254
Adresse: Kokskovvej 26
7550 Ringe

Adresseoplysninger:

Areal af lade der indrettes til konference: 342 m²
Areal af ny balkon i konferencsal: 90 m²

Ladebygning Boltinggaard

BYGHERRE : Peter Vilhelm Rosenstand
ADRESSE : Boltinggaard, Kokskovvej 26 5750 Ringe
SAG : Indretning af lade til Konferencsal
EMNE : Situationsplan

SAG NR. : 2119
MÅL : 1:500
DATO : 04.05.2011
GÆLD. UDG.:


TEGNING NR.

A.01.11

SUNKE + DYDENSBERG

Tegnestue Aps

Tegnestue: Vejlebækvej 119 A - 5300 Kerteminde - Tlf: 6332 6011 - Fax: 6332 6012 - Mail: info@sunke-d.dk - www.sunke-d.dk

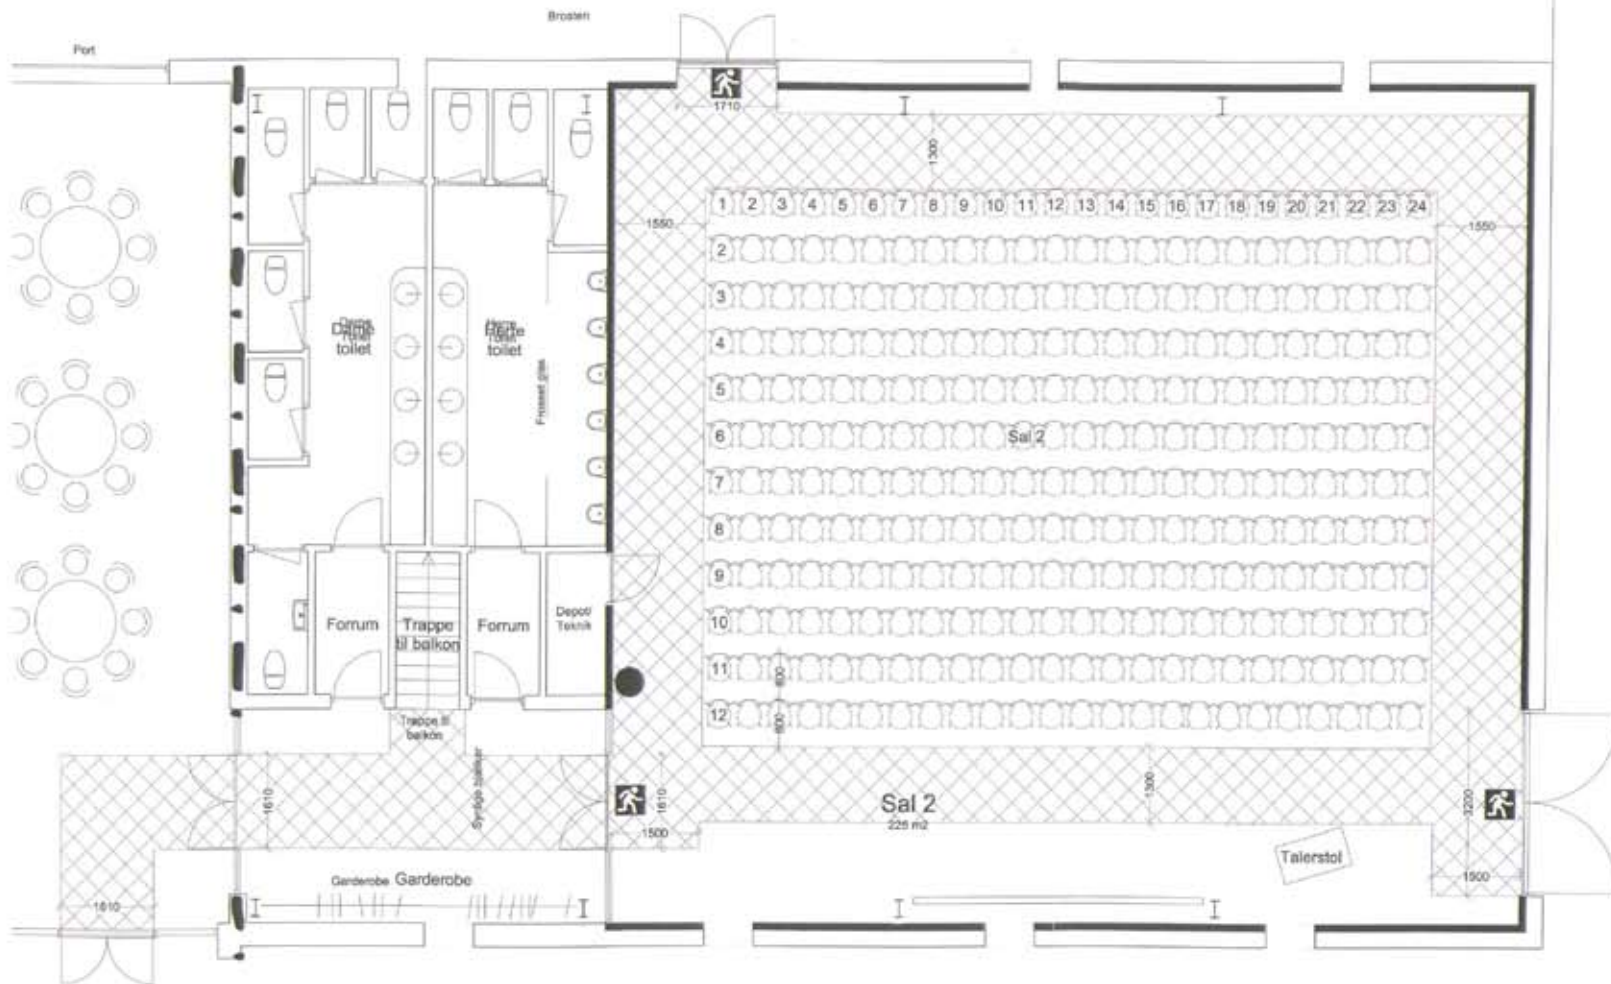

SIGNATURER:

- Her er du - Pladsfordelingsplan
- Lokaleafgrænsende væg
- 🚪 Flugtvejsskilt (belyst)
- ▨ Flugtvejsareal
- 🪑 Stol
- SEKTIONS VÆG

Lokalet er godkendt til max.
290 pers.

BOLTINGGAAR

Virksomhed: Boltinggaard
Kokskovvej 28
5750 Ringe

Målestoksforhold 1:100

GODKENDELSESPÅTEGNING

GODKENDT DATO: